


KEY PLAN

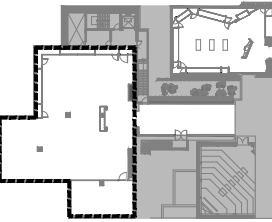

SOLID 해치 부분은
공사제외 범위임.

NOTE

NO.	CONTENTS	DATE
△		
△		
△		
△		

승 인 (APPROVED BY)

검 토 (CHECKED BY)

디 자 인 (DESIGN BY)

설 계 (DRAWING BY)

공사명 (PROJECT TITLE)

국립진주박물관
두암실·기획전시실
리모델링 제작·설치

도 면 명 (DRAWING TITLE)

기획전시실 평면도


축 척 (SCALE) A3 : 1/150

날 짜 (DATE) 2017. 12.

도면번호 (DRAWING NO.) EX - 101

일련번호 (SHEET NO.) 006

파일명 (FILE NAME)

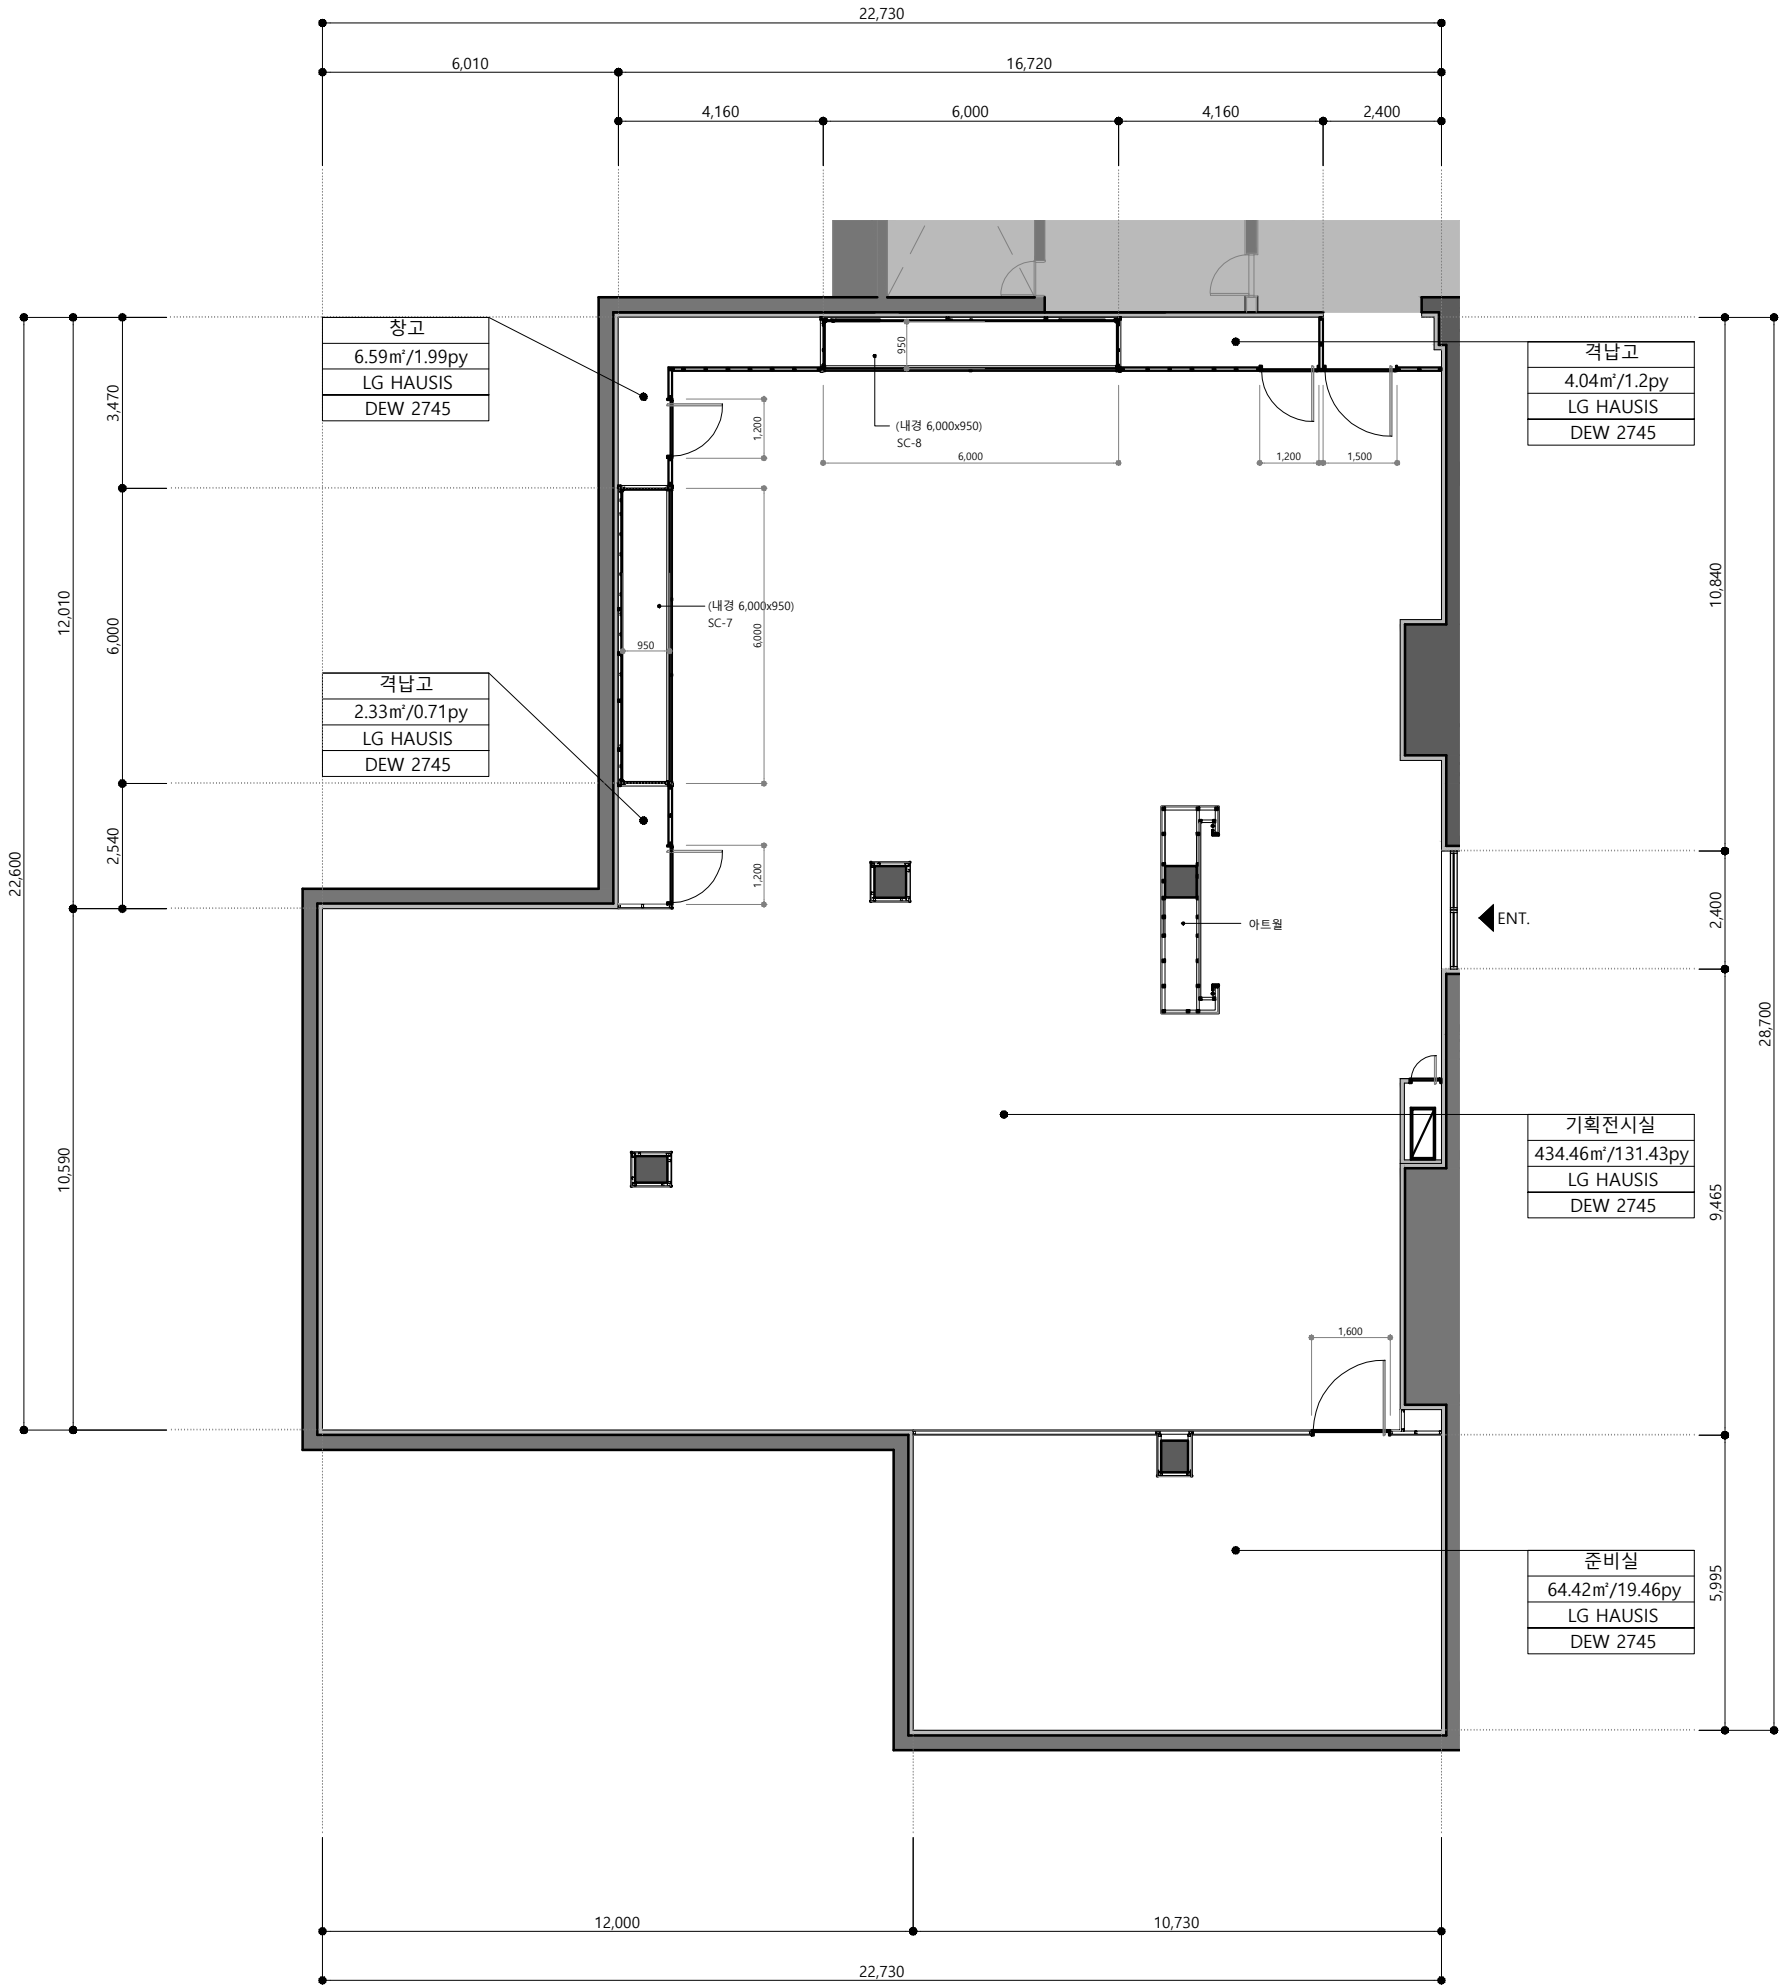

KEY PLAN



SOLID 해치 부분은
공사제외 범위임.

NOTE

REVISION

NO.	CONTENTS	DATE
△		
△		
△		
△		

승 인 (APPROVED BY)

검 토 (CHECKED BY)

디 자 인 (DESIGN BY)

설 계 (DRAWING BY)

공사명 (PROJECT TITLE)

국립진주박물관
두암실·기획전시실
리모델링 제작·설치

도 면 명 (DRAWING TITLE)

복도 평면도

축 척 (SCALE)

A3 : 1/100

날 짜 (DATE)

2017. 12.

도면번호 (DRAWING NO.)

EX - 108


일련번호 (SHEET NO.)

013

파일명 (FILE NAME)

c1s system
communication solution (주)씨원시스템

서울시영등포구 신영동 11길 7 현대자이언스빌딩 412호
TEL 02-2008-1880 FAX 02-2008-1881
TEL 043-534-6321~3 FAX 043-534-6324
http://www.c1s.co.kr

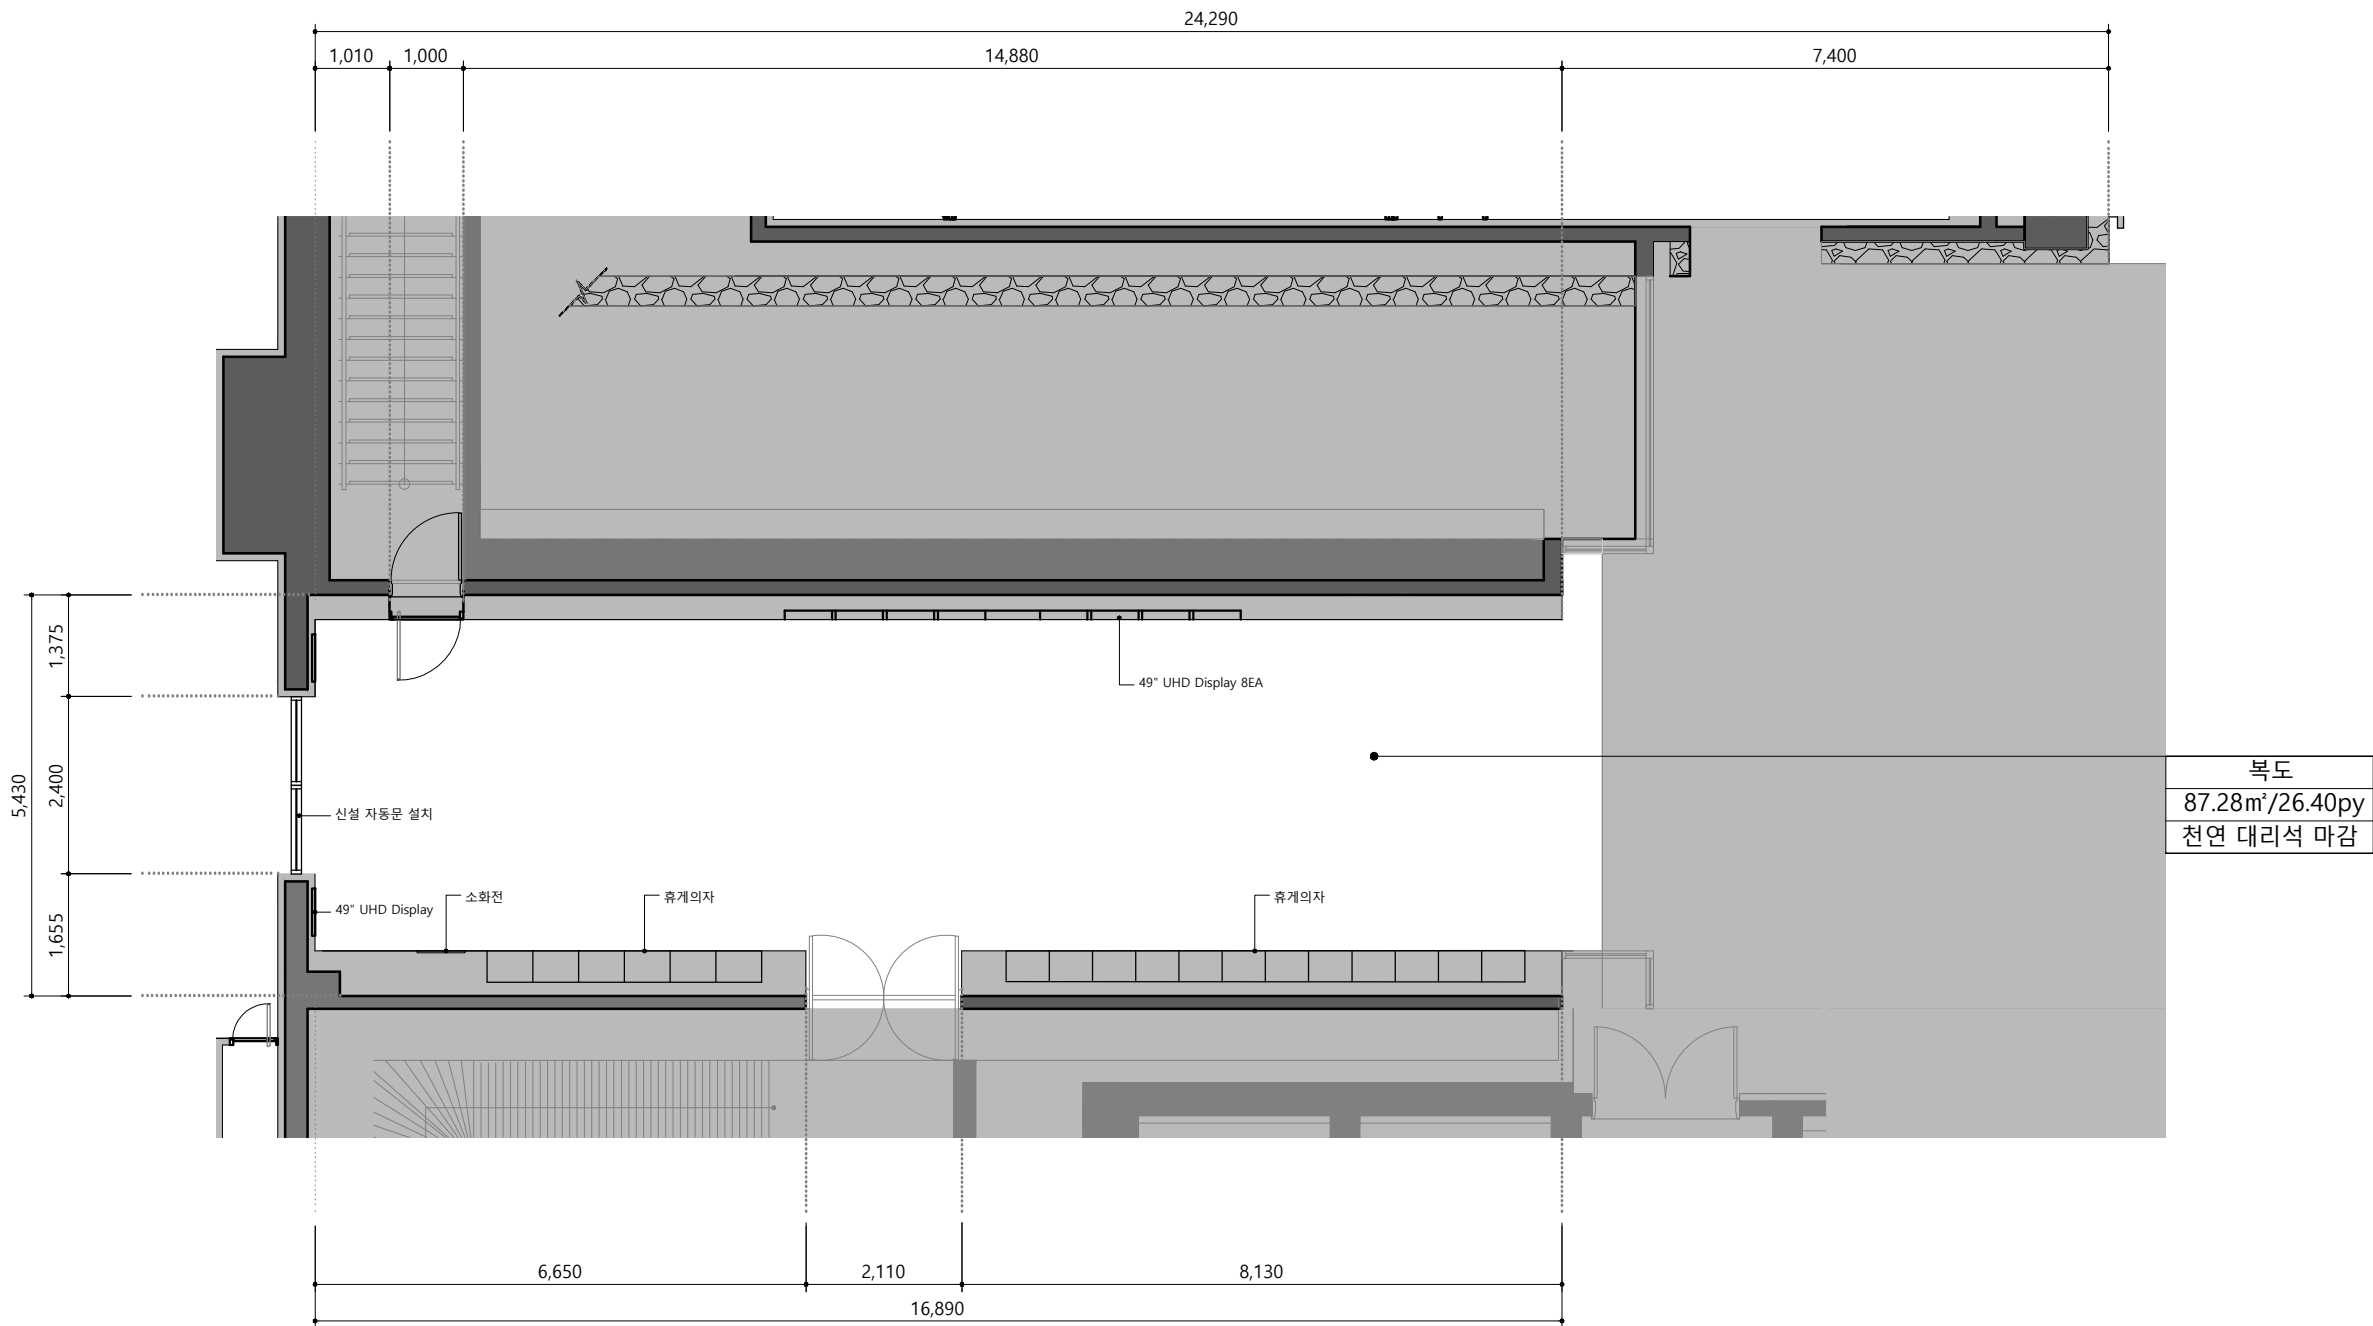

복도 평면도

SCALE (A3)
1/100

1